


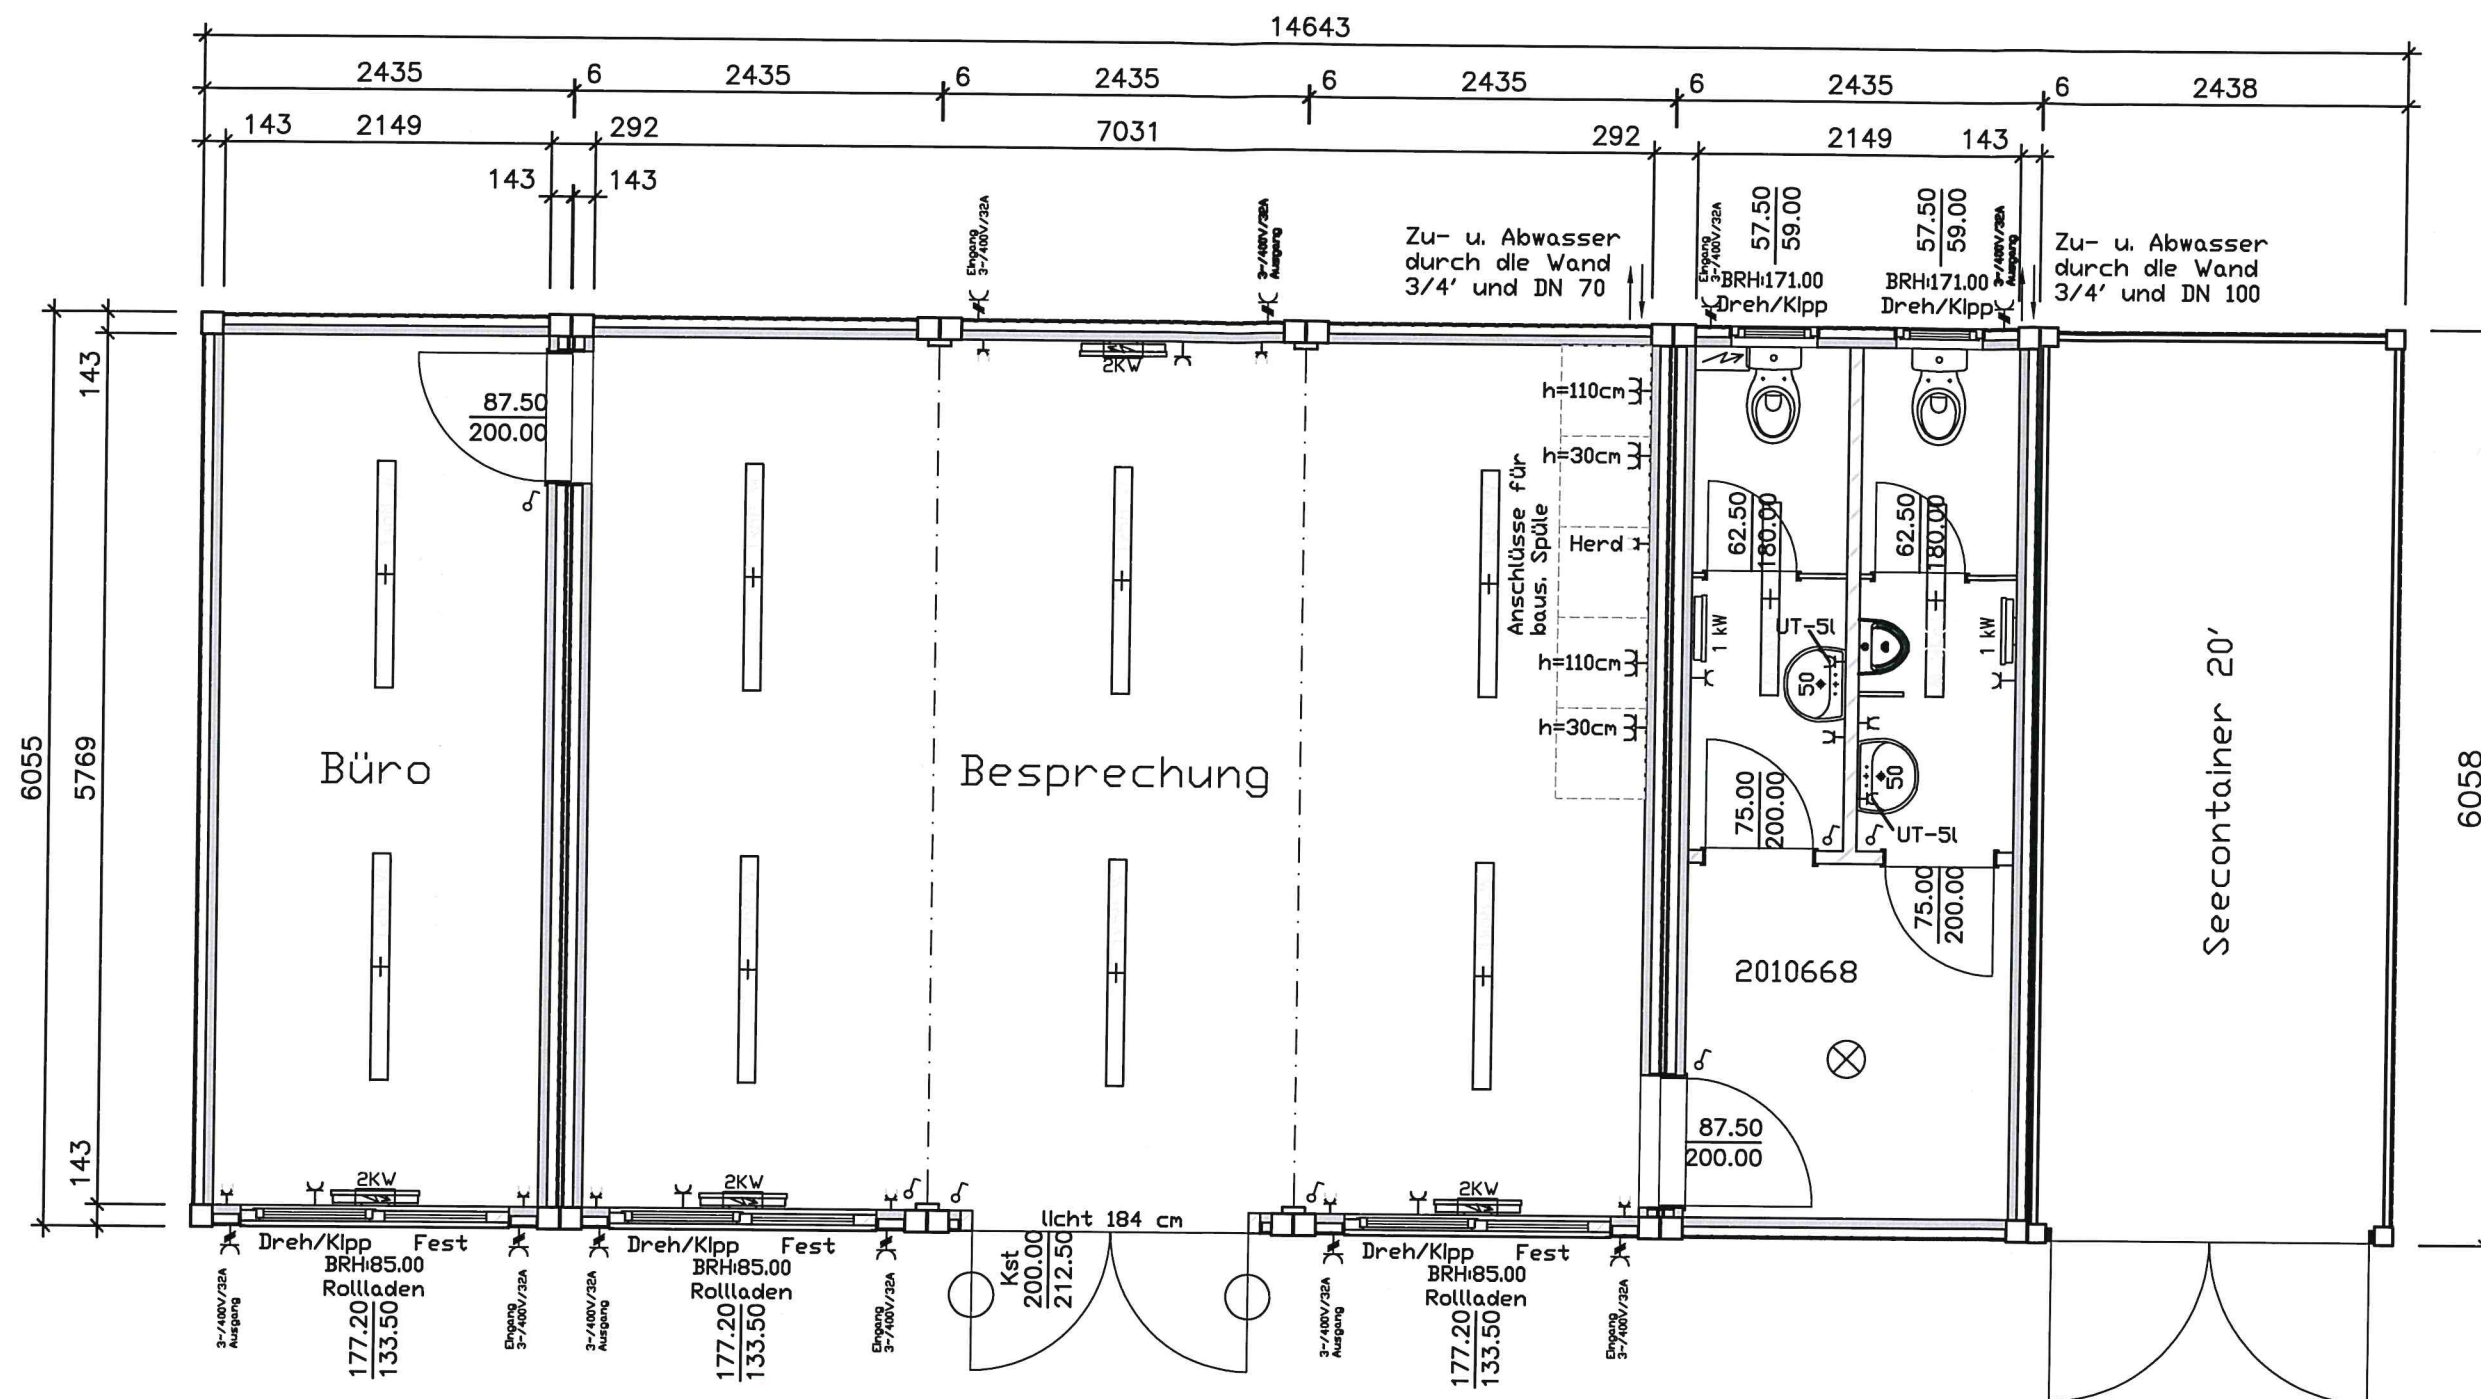

- lichte Höhe: 250 cm
- Oberkante Dachrahmen: 291 cm
- Oberkante Dachfalz: 294 cm
- Lackierungen:
 - Trapezblech RAL 9003 signalweiß
 - Contalnerahmen RAL 9003 signalweiß
- Bodenbelag: PVC 1,5 mm
- Kopplungsstelle mit Bodenübertrittsblech
- Innenverkleidung: 13 mm Spanplatte
- beldersseitig melaminharzbeschichtet, weiß

Siloco GmbH & Co. KG
 Hermann-Wüsthof-Ring 9 · 21035 Hamburg
 Tel. (040) 734 60-0 · Fax (040) 734 60-480

SILOCO®		Hermann-Wüsthof-Ring 9 - 21035 Hamburg - Tel: 040/73460-0 - Fax: 040/73460-190 - www.siloco.de	
		Für die endgültige Ausführung nicht verbindlich. Alle angegebenen Maße sind bauseitig zu prüfen!	
Vervielfältigungs- und Eigentumsrechte vorbehalten! Diese Zeichnung ist unser ausschließliches Eigentum und darf ohne unsere ausdrückliche Genehmigung weder unbefugt verwendet, kopiert, noch Dritten zugänglich gemacht werden.			
Kunde: Grüne Freiheit e.V. Wilhelmsburg	Änderung:	Datum:	Name:
Projekt: BV Vereinshaus	A 1)	02.07.19	lk
Raumzellen in Mobilbauweise	B		
	C		
	D		
	E		
	F		
	G		
Darstellung: Grundriss	Angebotsnummer:	gesehen und mit der Ausführung einverstanden:	
Zeichn.-Nr.: 01	Projekt-Nr.: 222-19		
Blattformat: DIN A3	Maßstab: 1:50	Gezeichnet: lk	25.06.19
Zeichnungsart: Angebotszeichnung	Geprüft:	(Datum) (Unterschrift / Firmenstempel)	