


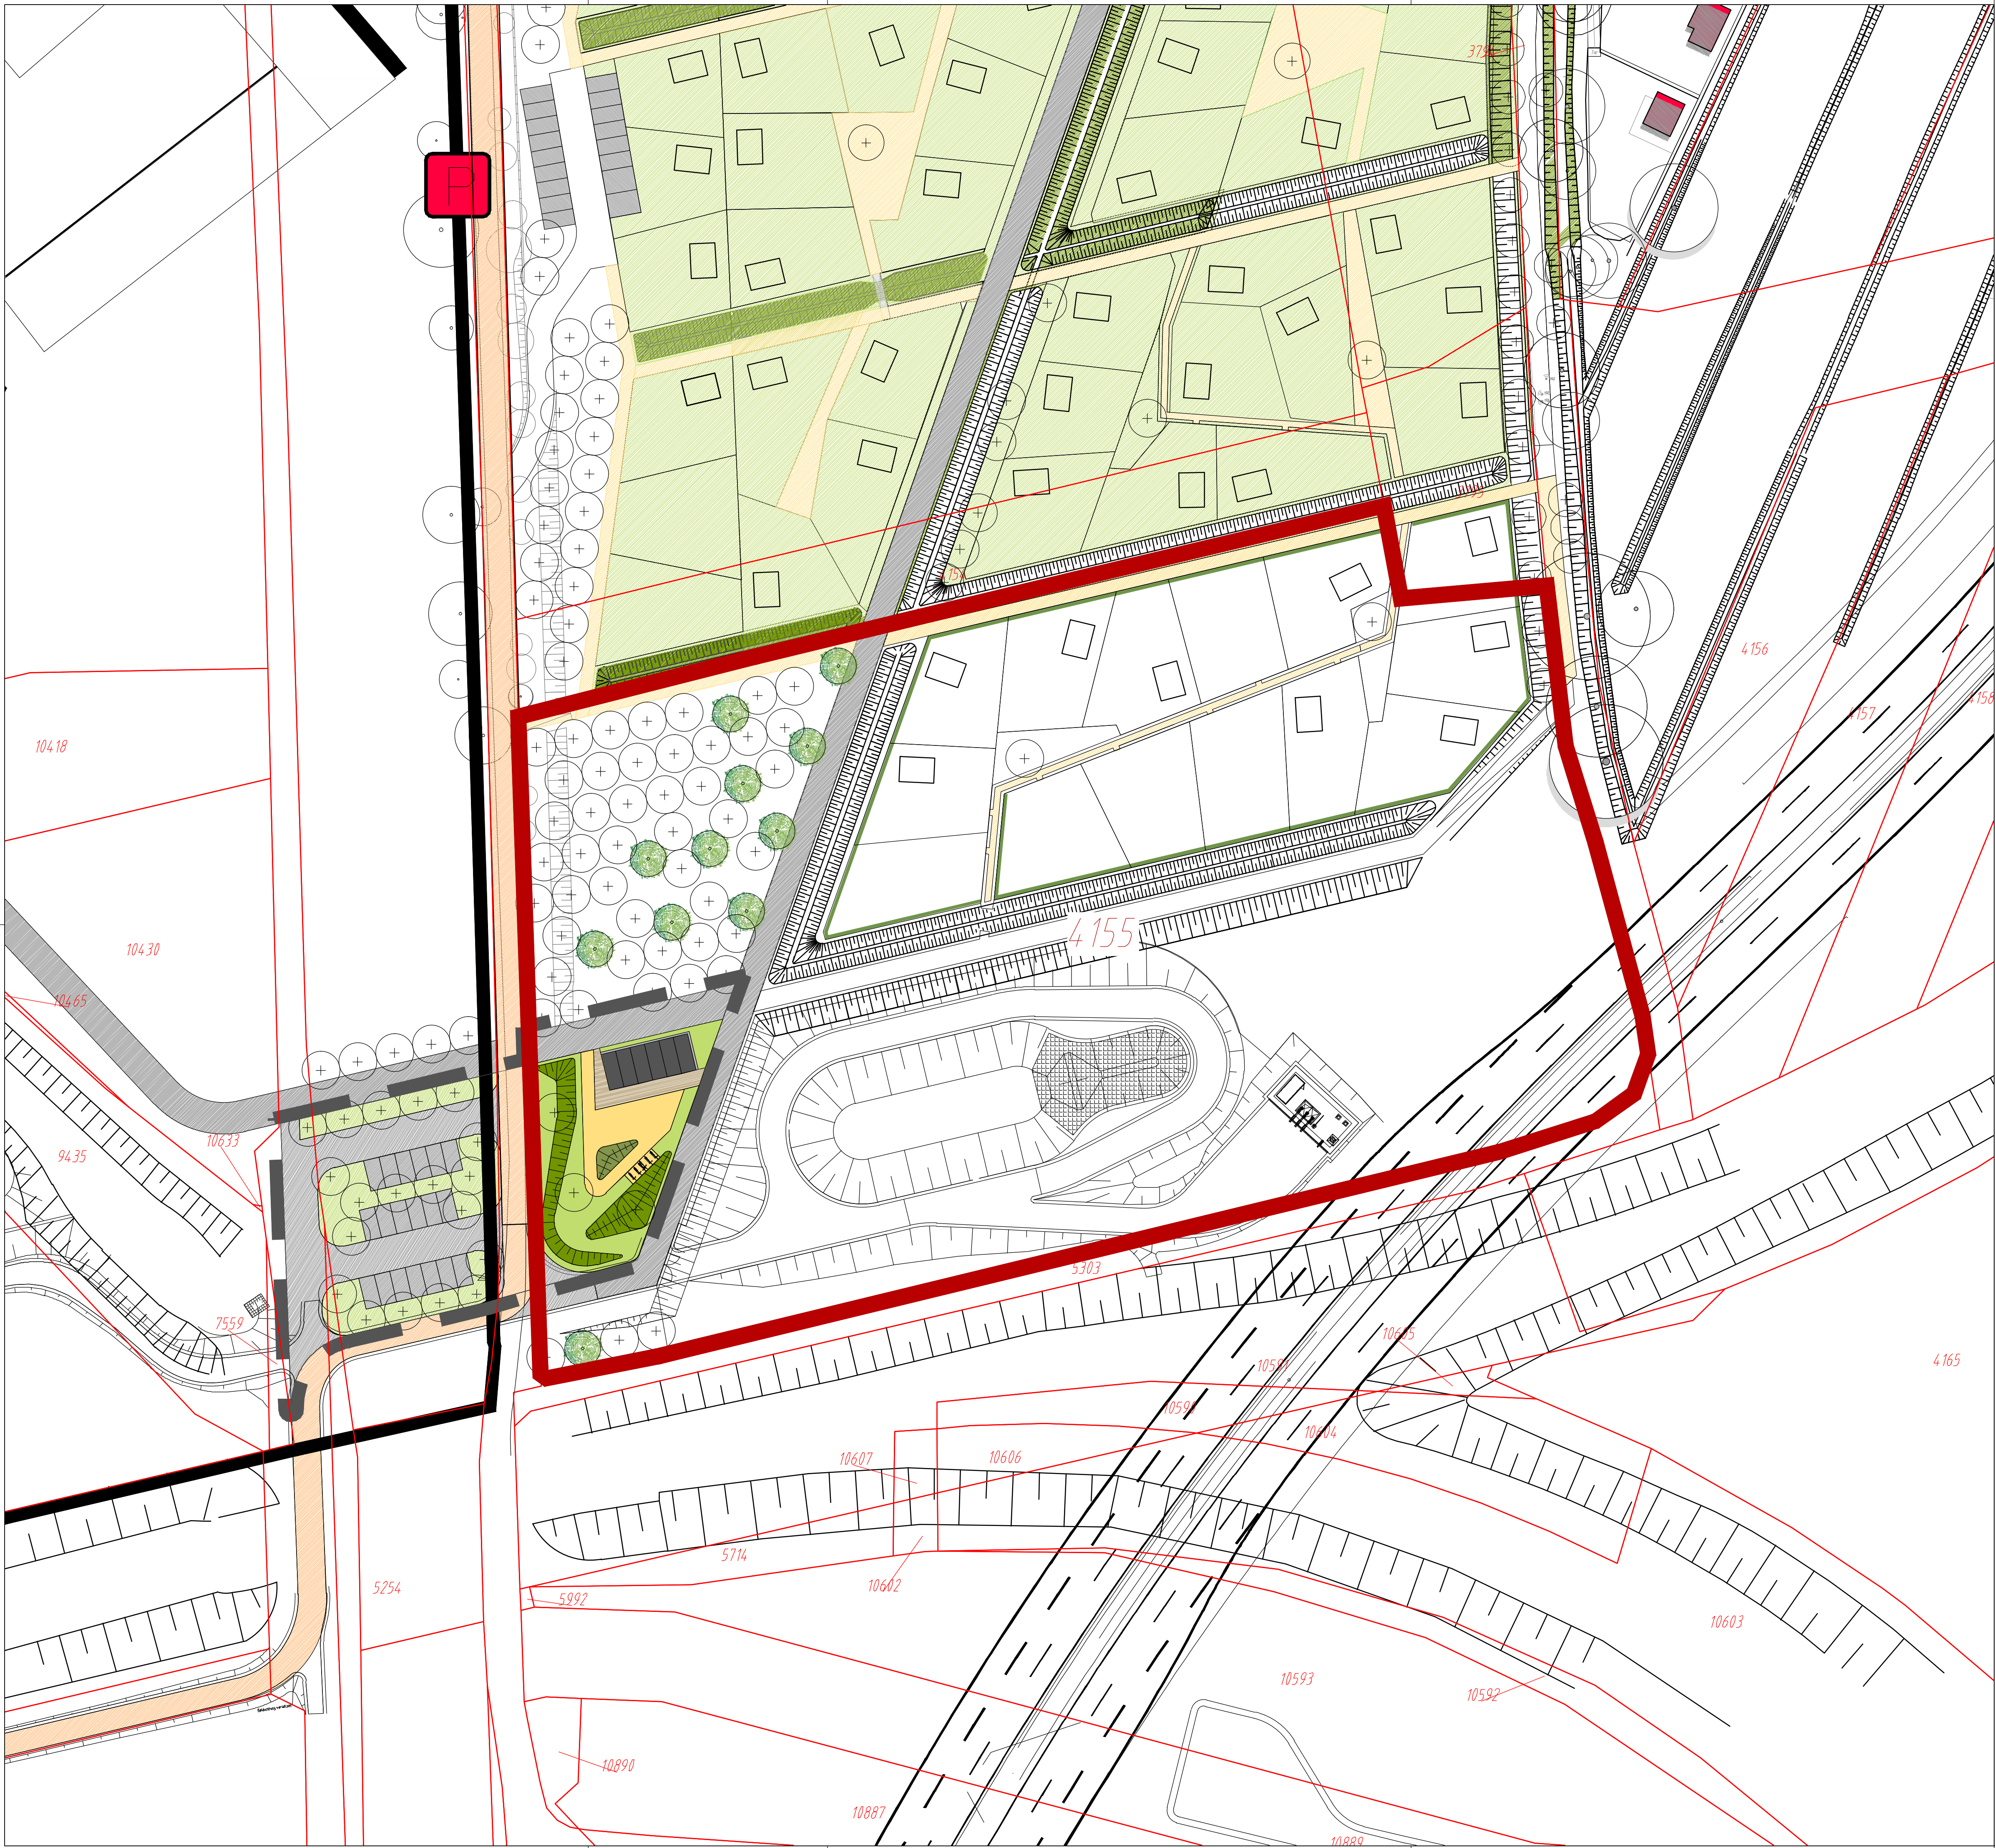

LEGENDE

Asphalt

Infrastrukturband
igs-Platte

Asphalt
Fahrradroute

igs Platte

Grand

Geschnittener
Heckenkörper

Wiese/ Rasen

Böschung

Baum Planung

Bearbeitungsgrenze IBA Projektgebiete
'Wilhelmsburger Rathausviertel'
'Inselparkquartier'

Bearbeitungsgrenze

4.58

Flurstücksgrenze/
Flurstücksnummer

Planungen von Fremdplaner nachrichtlich übernommen:
Vermesseraufmaß nachrichtlich übernommen vom LGV.
Gesamtaufmass gesplittet in vier Teile mit Stand vom 28.07.2009 (Zeichnungsnummer:
IGS-sue-ost-20090714-RMP_Z0.dwg, IGS-sued-west-20090714-RMP_Z0.dwg)
Planung IBA 'Rathausviertel' nachrichtlich übernommen von DZH-RMP mit Stand vom 31.08.2017
(Zeichnungsnummer: K150702_LP_1000_17-08-31.dwg)
Planung IBA 'Inselparkquartier' nachrichtlich übernommen von der IBA mit Stand vom 16.08.2017
(Zeichnungsnummer: 170816_HW_Var.2_D_Planung Gewerbe.dwg)
Planung Verlegung Wilhelmsburger Reichsstraße (B4/ 75) nachrichtlich übernommen
vom Ingenieurbüro Dipl.-Ing. H. Vössing GmbH mit Stand vom 2017-08-25
(Zeichnungsnummer: S-7041-01-01-LP_Zusammen.dwg)

Alle Maße sind vor Ort auf ihre Richtigkeit zu überprüfen. Unklarheiten sind mit der
Bauüberwachung vor Ort abzustimmen. Zur Bauausführung fremder Fachplanungen
müssen die jeweiligen aktuellen Ausführungspläne der Fachplaner verwendet werden.

N

Planänderungsliste

Index	Bemerkung	Datum	Name

Bauherr

Freie und Hansestadt Hamburg
Bezirksamt Hamburg-Mitte
Fachamt Management des öffentlichen Raumes
Caffamacherreihe 1 - 3
20355 Hamburg

Freigabe:

Datum / Unterschrift

Projekt

19-320
Wilhelmsburger Inselpark 2019+

Planinhalt

Katasterplan

Baubereich

Inselpark Eingang Süd
KGV 'Grüne Freiheit'
Vereinsheim

Datum

27.05.2020

bearbeitet

KL

Leistungsphase

Vorentwurf

Maßstab

1:500

Höhenbezug

NHN

Plannummer

19-320_02_kp_01

Index

—

Format

841x594

Geprüft Teamleitung / Projektleitung RMPSL.LA :

Datum / Unterschrift

RMPSL.LA

RMP Stephan Lenzen Landschaftsarchitekten

Bonn Köln Hamburg Mannheim Berlin

Weitergabe sowie Vervielfältigung dieser Unterlage, Verwertung und Mitteilung ihres Inhalts ist nicht gestattet, soweit nicht ausdrücklich zugestanden.
Zuwendungen verpflichten zu Schadenersatz. Alle Rechte vorbehalten.